


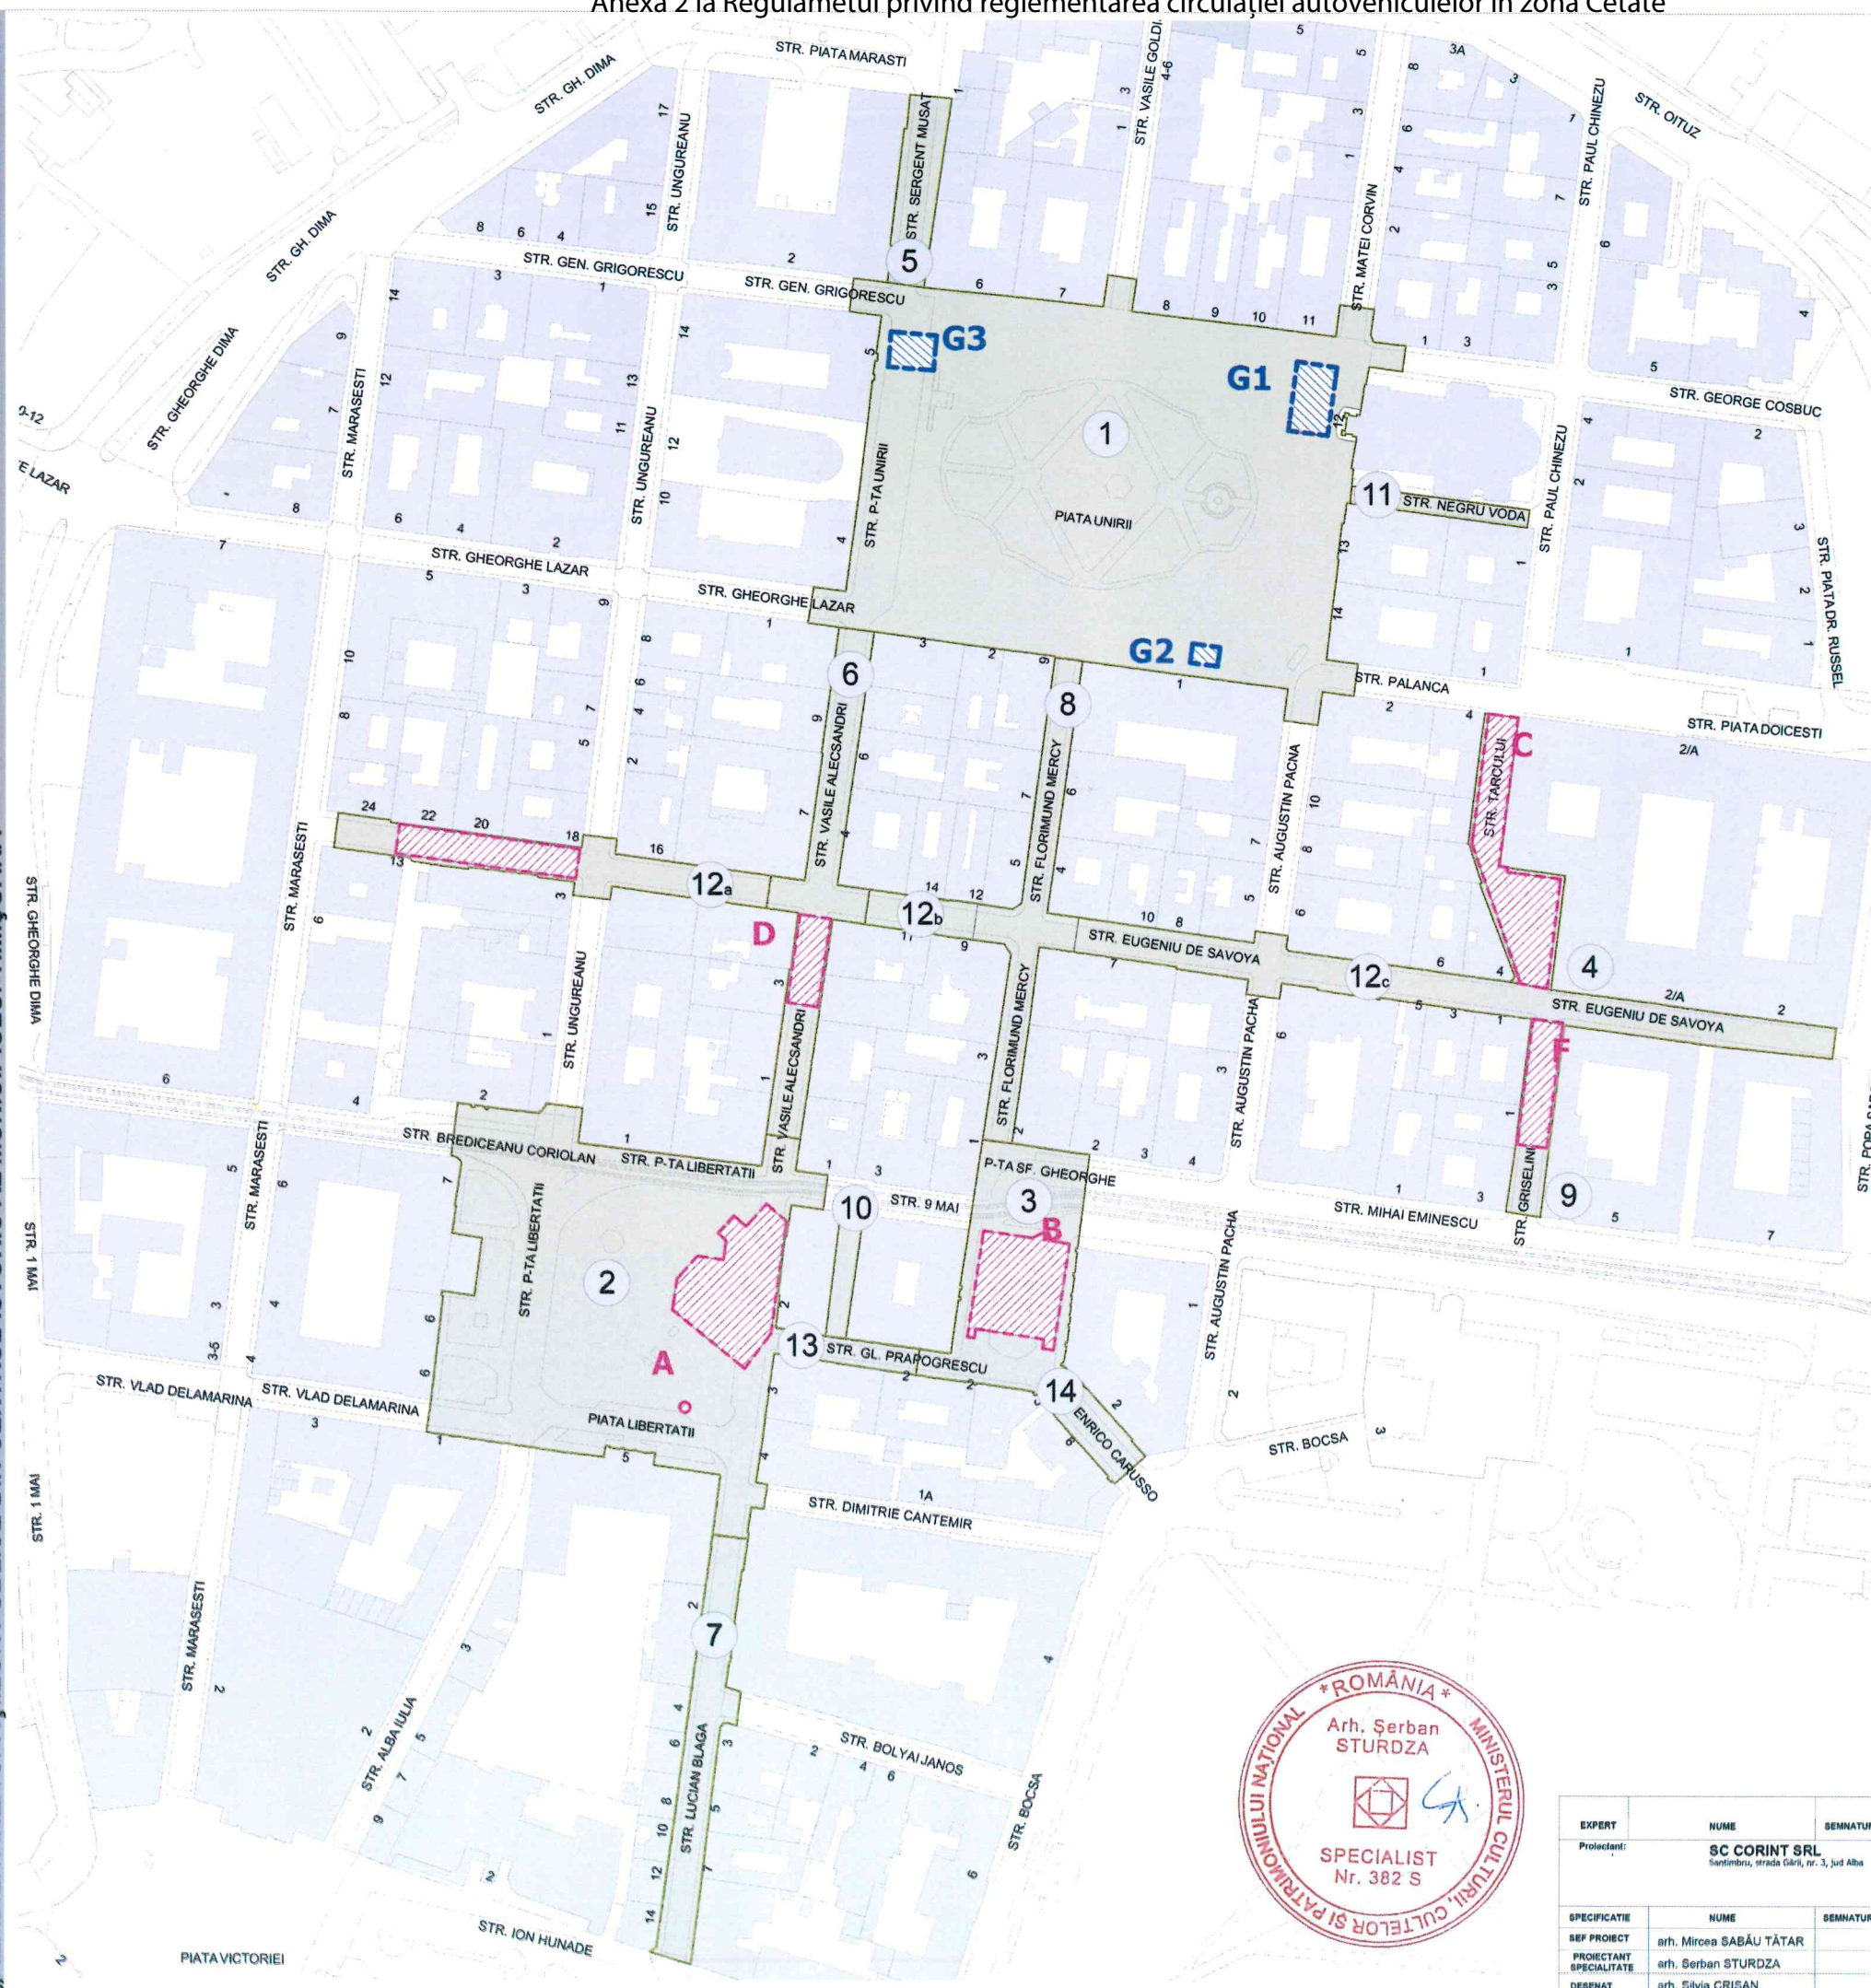

PLAN DE SITUATIE LOCALIZARE ZONE PROPUSE PENTRU PUNEREA ÎN VALOARE A VESTIGIILOR ARHEOLOGICE

A. Piata Libertatii

- Zona propusa pentru punerea în valoare a vestigiilor arheologice:
- ruine - bai turcesti;
- fantana.

Suprafata 1068,87 mp

B. Piata Sf. Gheorghe

- Zona propusa pentru punerea în valoare a vestigiilor arheologice:
- biserica Sf. Gheorghe;
- moscheea Sultanului Invingator.

Suprafata 850,23 mp

C. Piata Tarcului

- Zona propusa pentru punerea în valoare a vestigiilor arheologice:
- locuinta de lemn din perioada otomana;
- Casa camerala - doua faza de constructie.

Suprafata 1312,00 mp

D. strada Vasile Alecsandri

- Zona propusa pentru punerea în valoare a vestigiilor arheologice:
- moscheea Ali Bey
- structuri medievale din lemn

Suprafata 268,00 mp

E. strada Eugeniu de Savoya

- Zona propusa pentru punerea în valoare a vestigiilor arheologice:
- structura urbana medievala (piateta, strada).

Suprafata 606,33 mp

F. strada Francesco Grisellini


- Zona propusa pentru punerea în valoare a vestigiilor arheologice:
- moscheea Gemgime

Suprafata 416,52 mp

G. Piata Unirii

- Zona propusa pentru punerea în valoare a vestigiilor arheologice:
- G1: - pavaj de caramida sec. XVIII
- pavaj de caramida sec. XIX
- stalp de iluminat de secol XIX
- G2: - pavaj de caramida sec. XIX
- G3: - turn de aparare (ceretare arheologica în curs de desfasurare)

Suprafata 475,00 mp

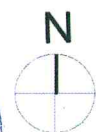

NOTA:
Orice modificare la prezenta planșă necesită acordul expres al autorilor proiectului de concept și execuție: alegerea materialului, texturilor, detaliilor de execuție și tehnologie, amplasamentul și traversarea noilor construcții mobilierului urban prevăzut în proiect, alegerea autorilor pentru mobilierul urban, baloane, scuturi, toatele de birou, etc. de gura, cileste de artă urbană (cu componentele structurale: soclu, sculptura propriu-zisă, deturarea lucrării, autor).

Autorul planșei este arh. Șerban Sturdza.
Lucrările sunt proiectate de Legea nr. 8/1996 cu toate modificările ulterioare. Reproducerea imaginilor desenate sau fotografate și publicate se va face numai cu mențiunea autorilor.

EXPERT	NUME	SEMNTATURA	CERINTA	REFERAT / EXPERTIZA NR / DATA
Proiectant:	SC CORINT SRL			Benef: MUNICIPIUL TIMIȘOARA
	Sentimbru, strada Glării, nr. 3, jud. Alba			Proiect 2 / M 2015
SPECIFICATIE	NUME	SEMNTATURA	Scara 1:100	Den. proiect: PUNEREA ÎN VALOARE A VESTIGIILOR ARHEOLOGICE DESCOPERITE ÎN PERIOADA ÎN CARE SE ÎNTRĂDEȘTE PROIECTUL "REABILITAREA SPAȚIILOR PUBLICE DIN CENTRUL ISTORIC AL MUNICIPIULUI TIMIȘOARA"
SEF PROIECT	arh. Mircea SABĂU TĂTAR			Faza PT
PROIECTANT SPECIALITATE	arh. Șerban STURDZA			Den. planșei: Obiect 01 - zona G - Piata UNIRII PLAN DE SITUATIE GENERAL
DESENAT	arh. Silvia CRISAN		Data: august 2015	nr. planșă 01-G-00