


PUNERE ÎN VALOAREA VESTIGIILOR ARHEOLOGICE DESCOPERITE ÎN PERIOADA IMPLEMENTĂRII PROIECTULUI "REABILITAREA SPAȚIILOR PUBLICE DIN CENTRUL ISTORIC AL MUNICIPIULUI TIMIȘOARA"

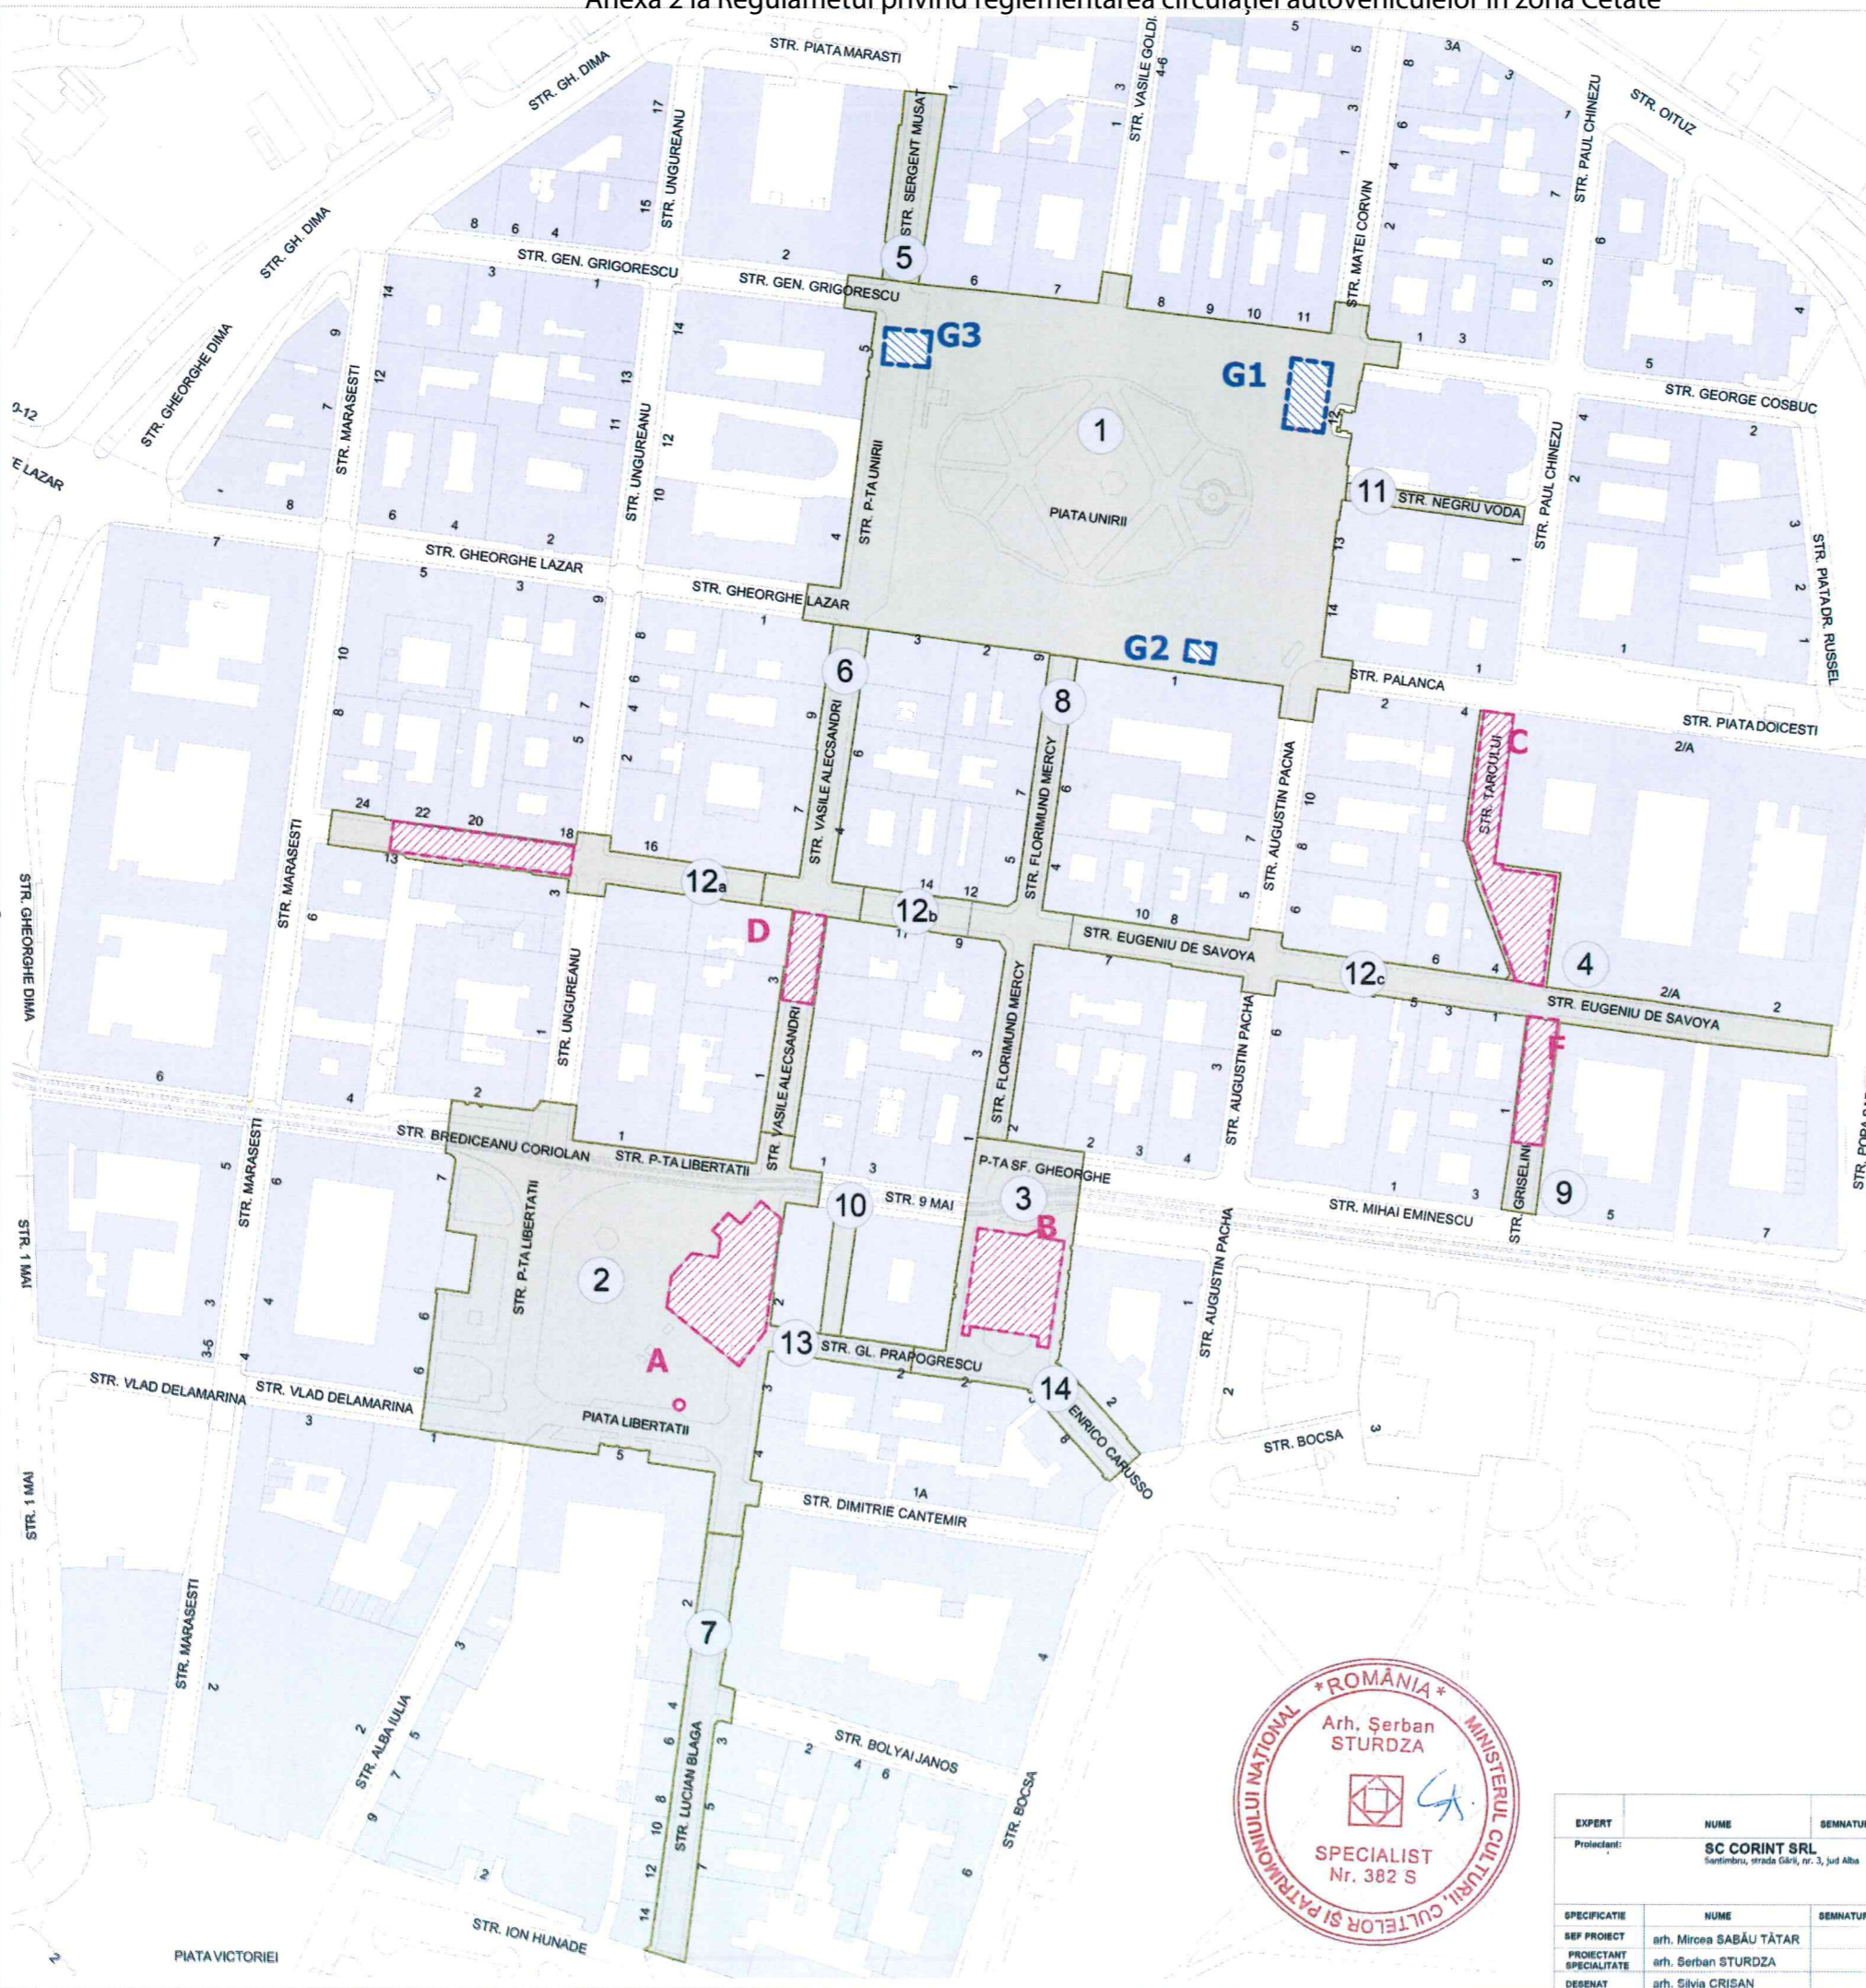

PLAN DE SITUATIE
 LOCALIZARE ZONE PROPUSE PENTRU
 PUNEREA ÎN VALOARE A VESTIGIILOR
 ARHEOLOGICE

TMI2025-009949/12.03.2025

A. Piața Libertatii

- Zona propusa pentru punerea în valoare a vestigiilor arheologice:
 - ruine - bai turcesti;
 - fantana.
 Suprafata 1068,87 mp

B. Piața Sf. Gheorghe

- Zona propusa pentru punerea în valoare a vestigiilor arheologice:
 - biserica Sf. Gheorghe;
 - moscheea Sultanului Invingator.
 Suprafata 850,23 mp

C. Piața Tarcului

- Zona propusa pentru punerea în valoare a vestigiilor arheologice:
 - locuinta de lemn din perioada otomana;
 - Casa camerala - doua faza de constructie.
 Suprafata 1312,00 mp

D. strada Vasile Alecsandri

- Zona propusa pentru punerea în valoare a vestigiilor arheologice:
 - moscheea Ali Bey
 - structuri medievale din lemn
 Suprafata 268,00 mp

E. strada Eugeniu de Savoia

- Zona propusa pentru punerea în valoare a vestigiilor arheologice:
 - structura urbana medievala (piateta, strada).
 Suprafata 606,33 mp

F. strada Francesco Grisellini

- Zona propusa pentru punerea în valoare a vestigiilor arheologice:
 - moscheea Gemgime
 Suprafata 416,52 mp

G. Piața Unirii

- Zona propusa pentru punerea în valoare a vestigiilor arheologice:
 G1: - pavaj de caramida sec. XVIII
 - pavaj de caramida sec. XIX
 - stalp de iluminat de secol XIX
 G2: - pavaj de caramida sec. XIX
 G3: - turn de aparare (cercetare arheologica în curs de desfasurare)

Suprafata 475,00 mp

ORDINUL ARHITECTILOR
 DIN ROMANIA
 420
 Șerban
 STURDZA
 Arhitect
 cu drept de semnătură



NOTA:
 Orice modificare la prezenta planșă necesită acordul expres al autorilor proiectului de concept și execuție: alegerea materialului, texturilor, detaliilor de execuție și tehnologie, amplasamentul și traseul necesare poziționării mobilierului urban prevăzut în proiect, alegerea autenților pentru mobilierul urban, baloți, scările, zăpezile de beton, ogă de gura, călețele de apă utilitară (cu componentele corinzișilor, socli, sculptura profilurilor, deturările lațării, auzor).

Autorul planșei este arh. Șerban Sturdza.
 Lucrările sunt proiectate de Legea nr. 8/1996 cu toate modificările ulterioare. Reproducerea imaginilor desenate sau fotografate și publicate se va face numai cu mențurarea autorilor.

EXPERT	NUME	SEMNTATURA	CERINTA	REFERAT / EXPERTIZA NR/J DATA
Proiectant:	SC CORINT SRL Șerban, strada Gării, nr. 3, Jud. Alba			Benef: MUNICIPIUL TIMIȘOARA
PROIECTANT SPECIALITATE	NUME	SEMNTATURA	Scara 1:100	Den. proiect: PUNEREA ÎN VALOARE A VESTIGIILOR ARHEOLOGICE DESCOPERITE ÎN PERIOADA IMPLEMENTĂRII PROIECTULUI "REABILITAREA SPAȚIILOR PUBLICE DIN CENTRUL ISTORIC AL MUNICIPIULUI TIMIȘOARA"
DESEINAT	NUME	SEMNTATURA	Data: august 2015	Den. planșă: Obiect 01 - zona G- Piața UNIRII PLAN DE SITUATIE GENERAL CU MARCAREA ZONEI PROPUSE SPRE PUNEREA ÎN VALOARE
				nr. planșă 01-0-00