


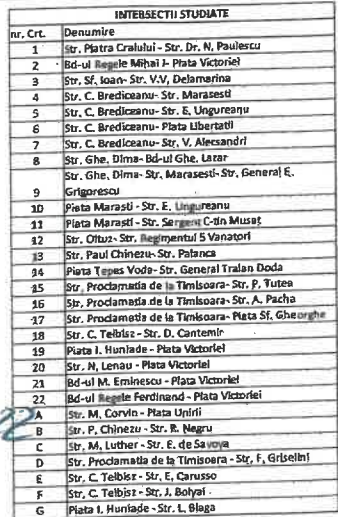


Legenda

- G71 • Zona pietonală**
- C2 • Circulația interzisă în ambele sensuri**
- P18 • Excepționea unor categorii de vehicule de la semnificația indicatorului**
- C39 • Oprirea interzisă**
- P25 • Ridicarea autovehiculelor oprite și/sau staționare neregulamentară**
- P18**

S.C. DRUMURI MUNICIPALE
TIMISOARA S.A.

Este interzisă copierea, multiplicarea și împrumutarea documentației fără aprobarea S.C. DRUMURI MUNICIPALE TIMISOARA S.A.

Verificator/Expert Proiectant general		Nume:	Semnatura:	Cerinta:	Referat/Expertiza Nr./Data:
 Seama de blazone nr 45, Timisoara 2020 442, Proiectant Tel. +384 258 555000, fax +384 258 551000 E-mail: sedinta@city.ro, info@city.ro					Beneficiar:
 MUNICIPIUL TIMISOARA					78/2022
Specificatie:		Nume:	Semnatura:	Scara:	Titlu proiect:
Verif. Proiect	Ing. Dragos Bejanaru			1:1000	LOCURSI DE REPARATIE SI INTRETINERE A STRAZILOR, ALEI,OR, TROTUARILOR, PODURILOR SI PASAJELOR DIN MUNICIPIUL TIMISOARA, JUDEȚUL TIMIȘ
Verif. Proiect	Ing. Dragos Bejanaru				
Proiectat	Ing. Daria Bucurariu			Data: 08/2022	Titlu planșă: PLAN DE SEMNALIZARE
Proiectant	Ing. Daria Bucurariu				ZONA CETATE A MUNICIPIULUI TIMISOARA
Faza:				Faza nr:	
P.A.C.				P.A.C.	
Revizii:				Revizii:	
0				0	
PS-1				PS-1	

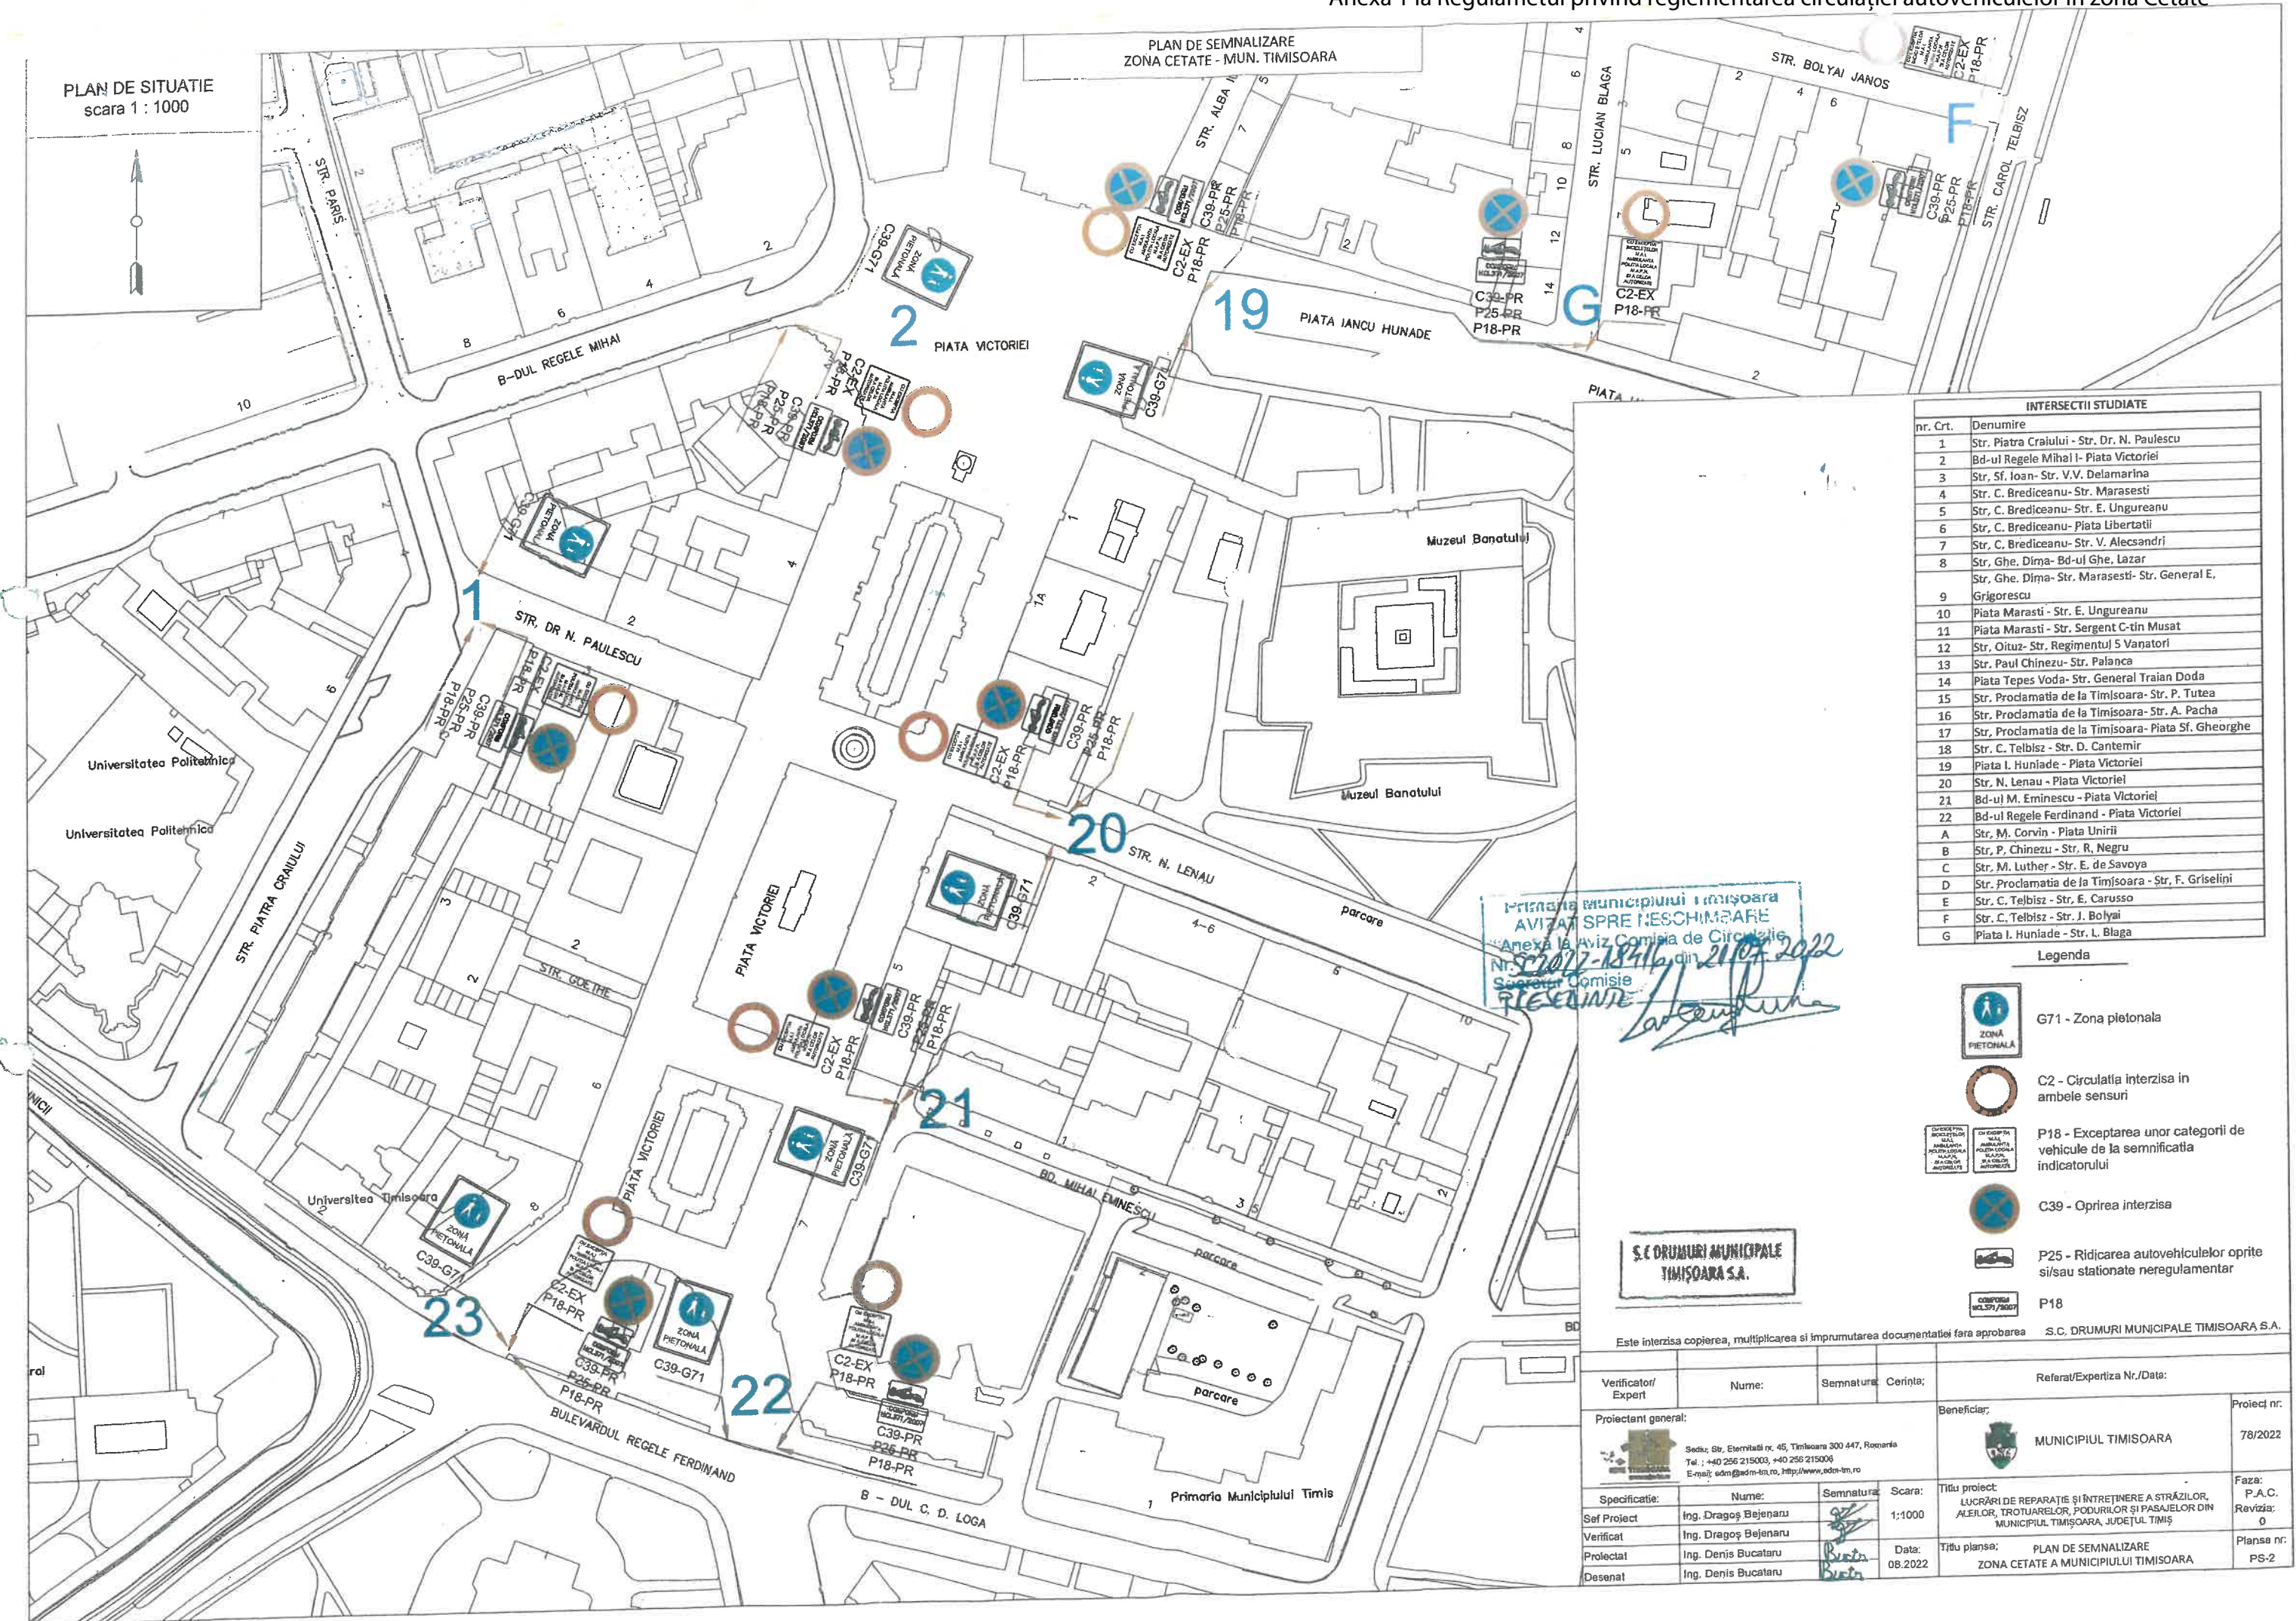

INTERSECTII STUDIATE	
nr. Crt.	Denumire
1	Str. Piatra Craiului - Str. Dr. N. Paulescu
2	Bd-ul Regele Mihai I - Piata Victoriei
3	Str. Sf. Ioan - Str. V.V. Delamarina
4	Str. C. Brediceanu - Str. Marasesti
5	Str. C. Brediceanu - Str. E. Ungureanu
6	Str. C. Brediceanu - Piata Libertatii
7	Str. C. Brediceanu - Str. V. Alecsandri
8	Str. Ghe. Dima - Bd-ul Ghe. Lazar
9	Str. Ghe. Dima - Str. Marasesti - Str. General E. Grigorescu
10	Piata Marasti - Str. E. Ungureanu
11	Piata Marasti - Str. Sergent C-tin Musat
12	Str. Oituz - Str. Regimentul 5 Vanatori
13	Str. Paul Chinezu - Str. Palanca
14	Piata Tepes Voda - Str. General Traian Doda
15	Str. Proclamatia de la Timisoara - Str. P. Tutea
16	Str. Proclamatia de la Timisoara - Str. A. Pacha
17	Str. Proclamatia de la Timisoara - Piata Sf. Gheorghe
18	Str. C. Telbisz - Str. D. Cantemir
19	Piata I. Huniade - Piata Victoriei
20	Str. N. Lenau - Piata Victoriei
21	Bd-ul M. Eminescu - Piata Victoriei
22	Bd-ul Regele Ferdinand - Piata Victoriei
A	Str. M. Corvin - Piata Unirii
B	Str. P. Chinezu - Str. R. Negru
C	Str. M. Luther - Str. E. de Savoya
D	Str. Proclamatia de la Timisoara - Str. F. Griselin
E	Str. C. Telbisz - Str. E. Carusso
F	Str. C. Telbisz - Str. J. Bolyai
G	Piata I. Huniade - Str. L. Blaga

Primăria Municipiului Timișoara
AVIZAT SPRE NESCHEIMARE
Anexa la Aviz Comisia de Circulație
Nr. 872017-18416 din 21.07.2022
Secretar Comisie
P. Bărbulescu

S.C. DRUMURI MUNICIPALE
TIMIȘOARA S.A.

Este interzisă copierea, multiplicarea și împrumutarea documentației fără aprobarea

Verificator/ Expert	Nume:	Semnatura	Cerința;	Referat/Expertiza Nr./Data:		
Proiectant general:				Beneficiar:	Proiect nr.	
 Sediu: Str. Eternității nr. 45, Timișoara 300 447, România Tel. : +40 256 215003, +40 256 215006 E-mail: edm@edm-tm.ro, http://www.edm-tm.ro				 MUNICIPIUL TIMIȘOARA	78/2022	
Specificatie:	Nume:	Semnatura	Scara:	Titlu proiect		Faza:
Șef Proiect	Ing. Dragoș Bejenaru		1:1000	LUCRĂRI DE REPARAȚIE ȘI ÎNȚEȚINERE A STRĂZILOR, ALEILOR, TROTUARELOR, PODURILOR ȘI PASAJELOR DIN MUNICIPIUL TIMIȘOARA, JUDEȚUL TIMIȘ		P.A.C. Revizia: 0
Verificat	Ing. Dragoș Bejenaru					
Proiectat	Ing. Denis Bucataru		Data:	Titlu planșă: PLAN DE SEMNALIZARE ZONA CETATE A MUNICIPIULUI TIMIȘOARA		Planșa nr:
Desenat	Ing. Denis Bucataru		08.2022			PS-2